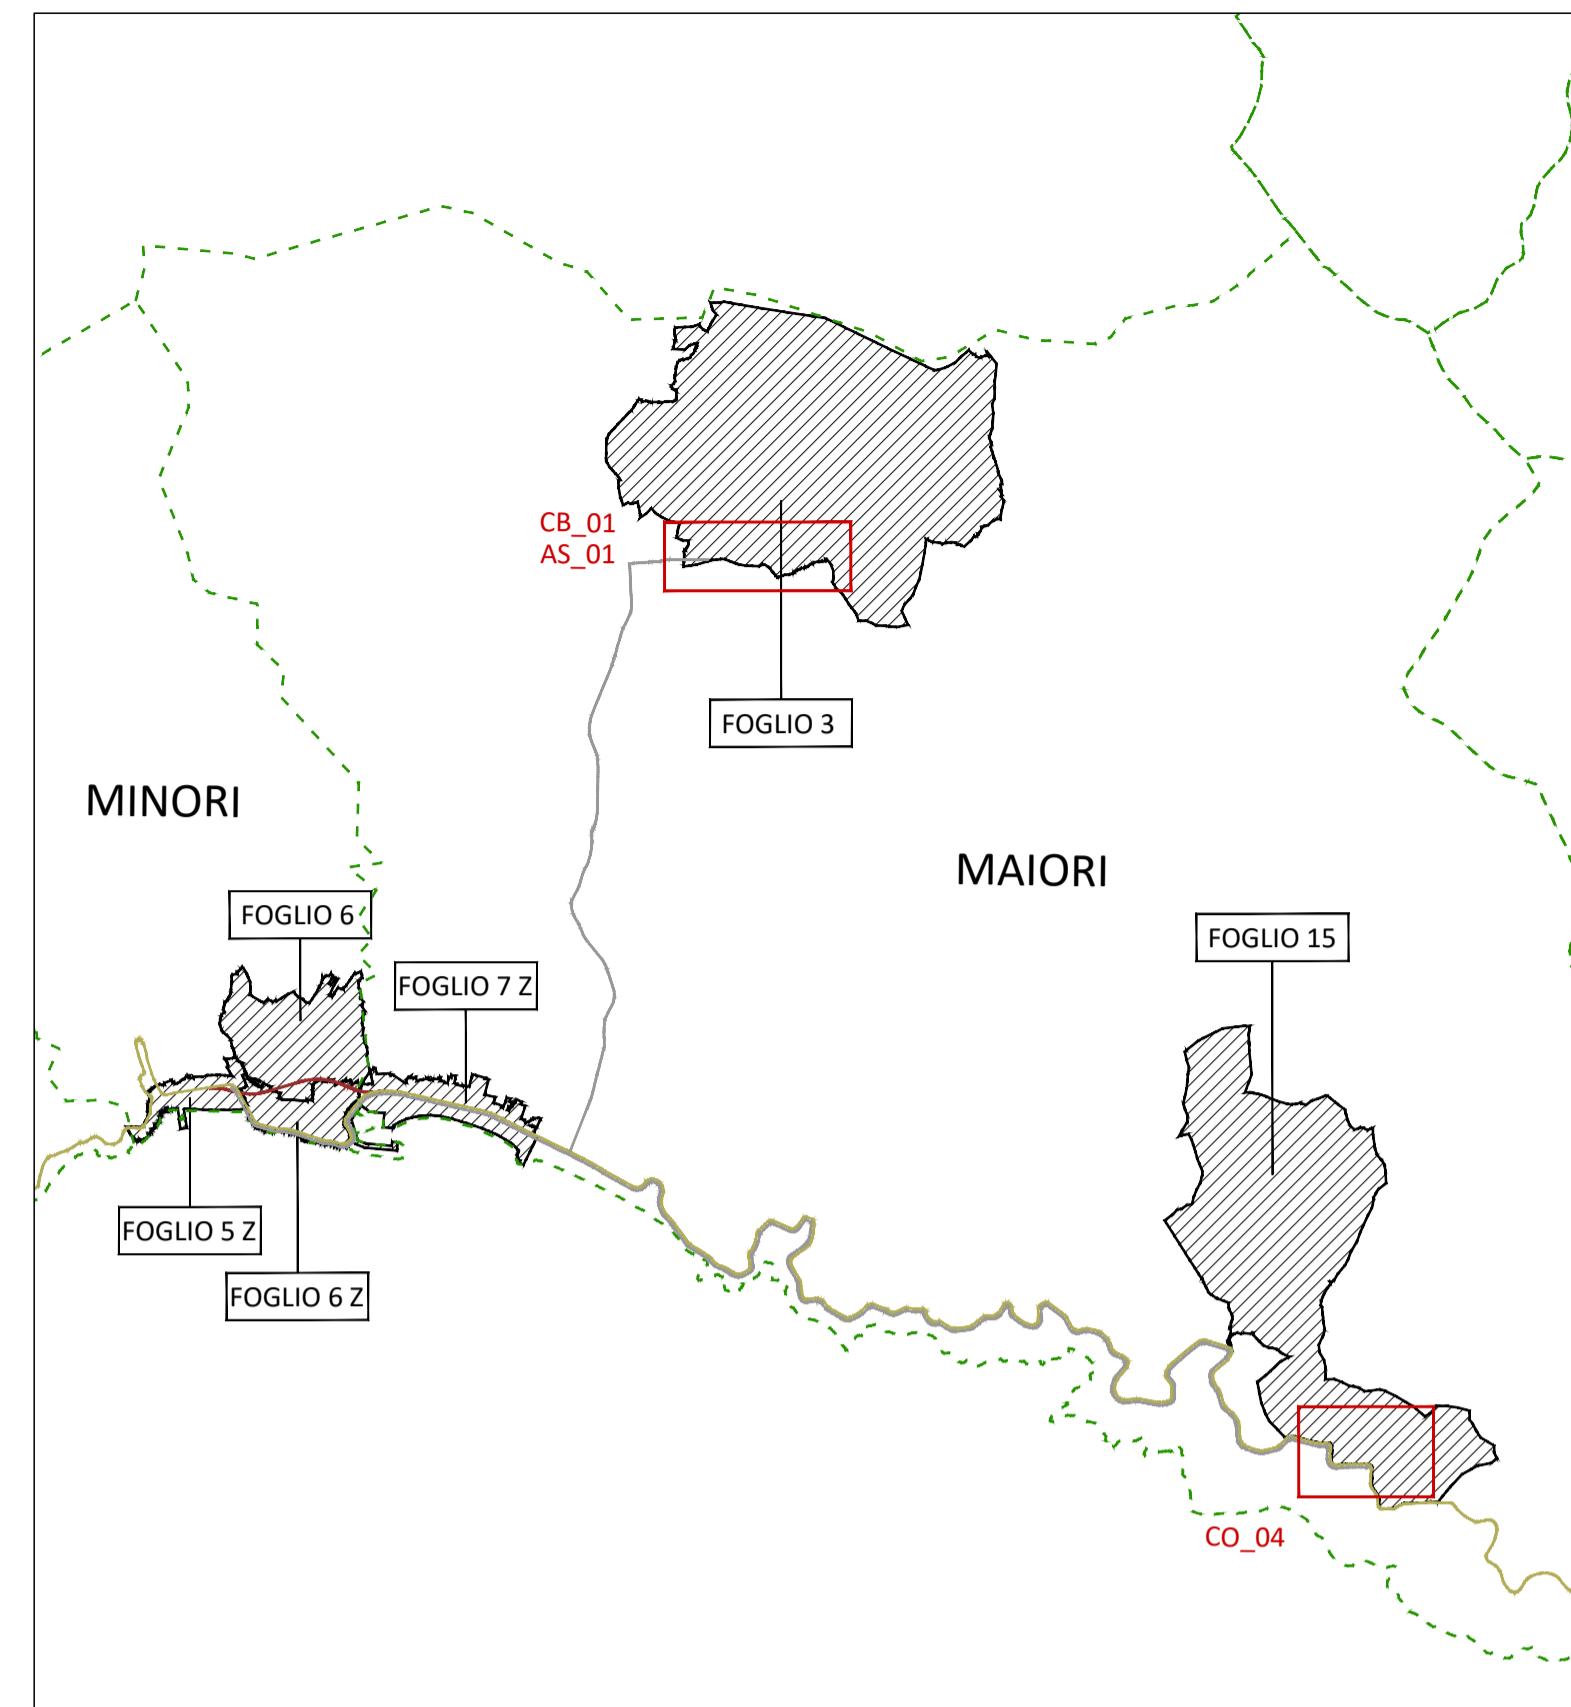


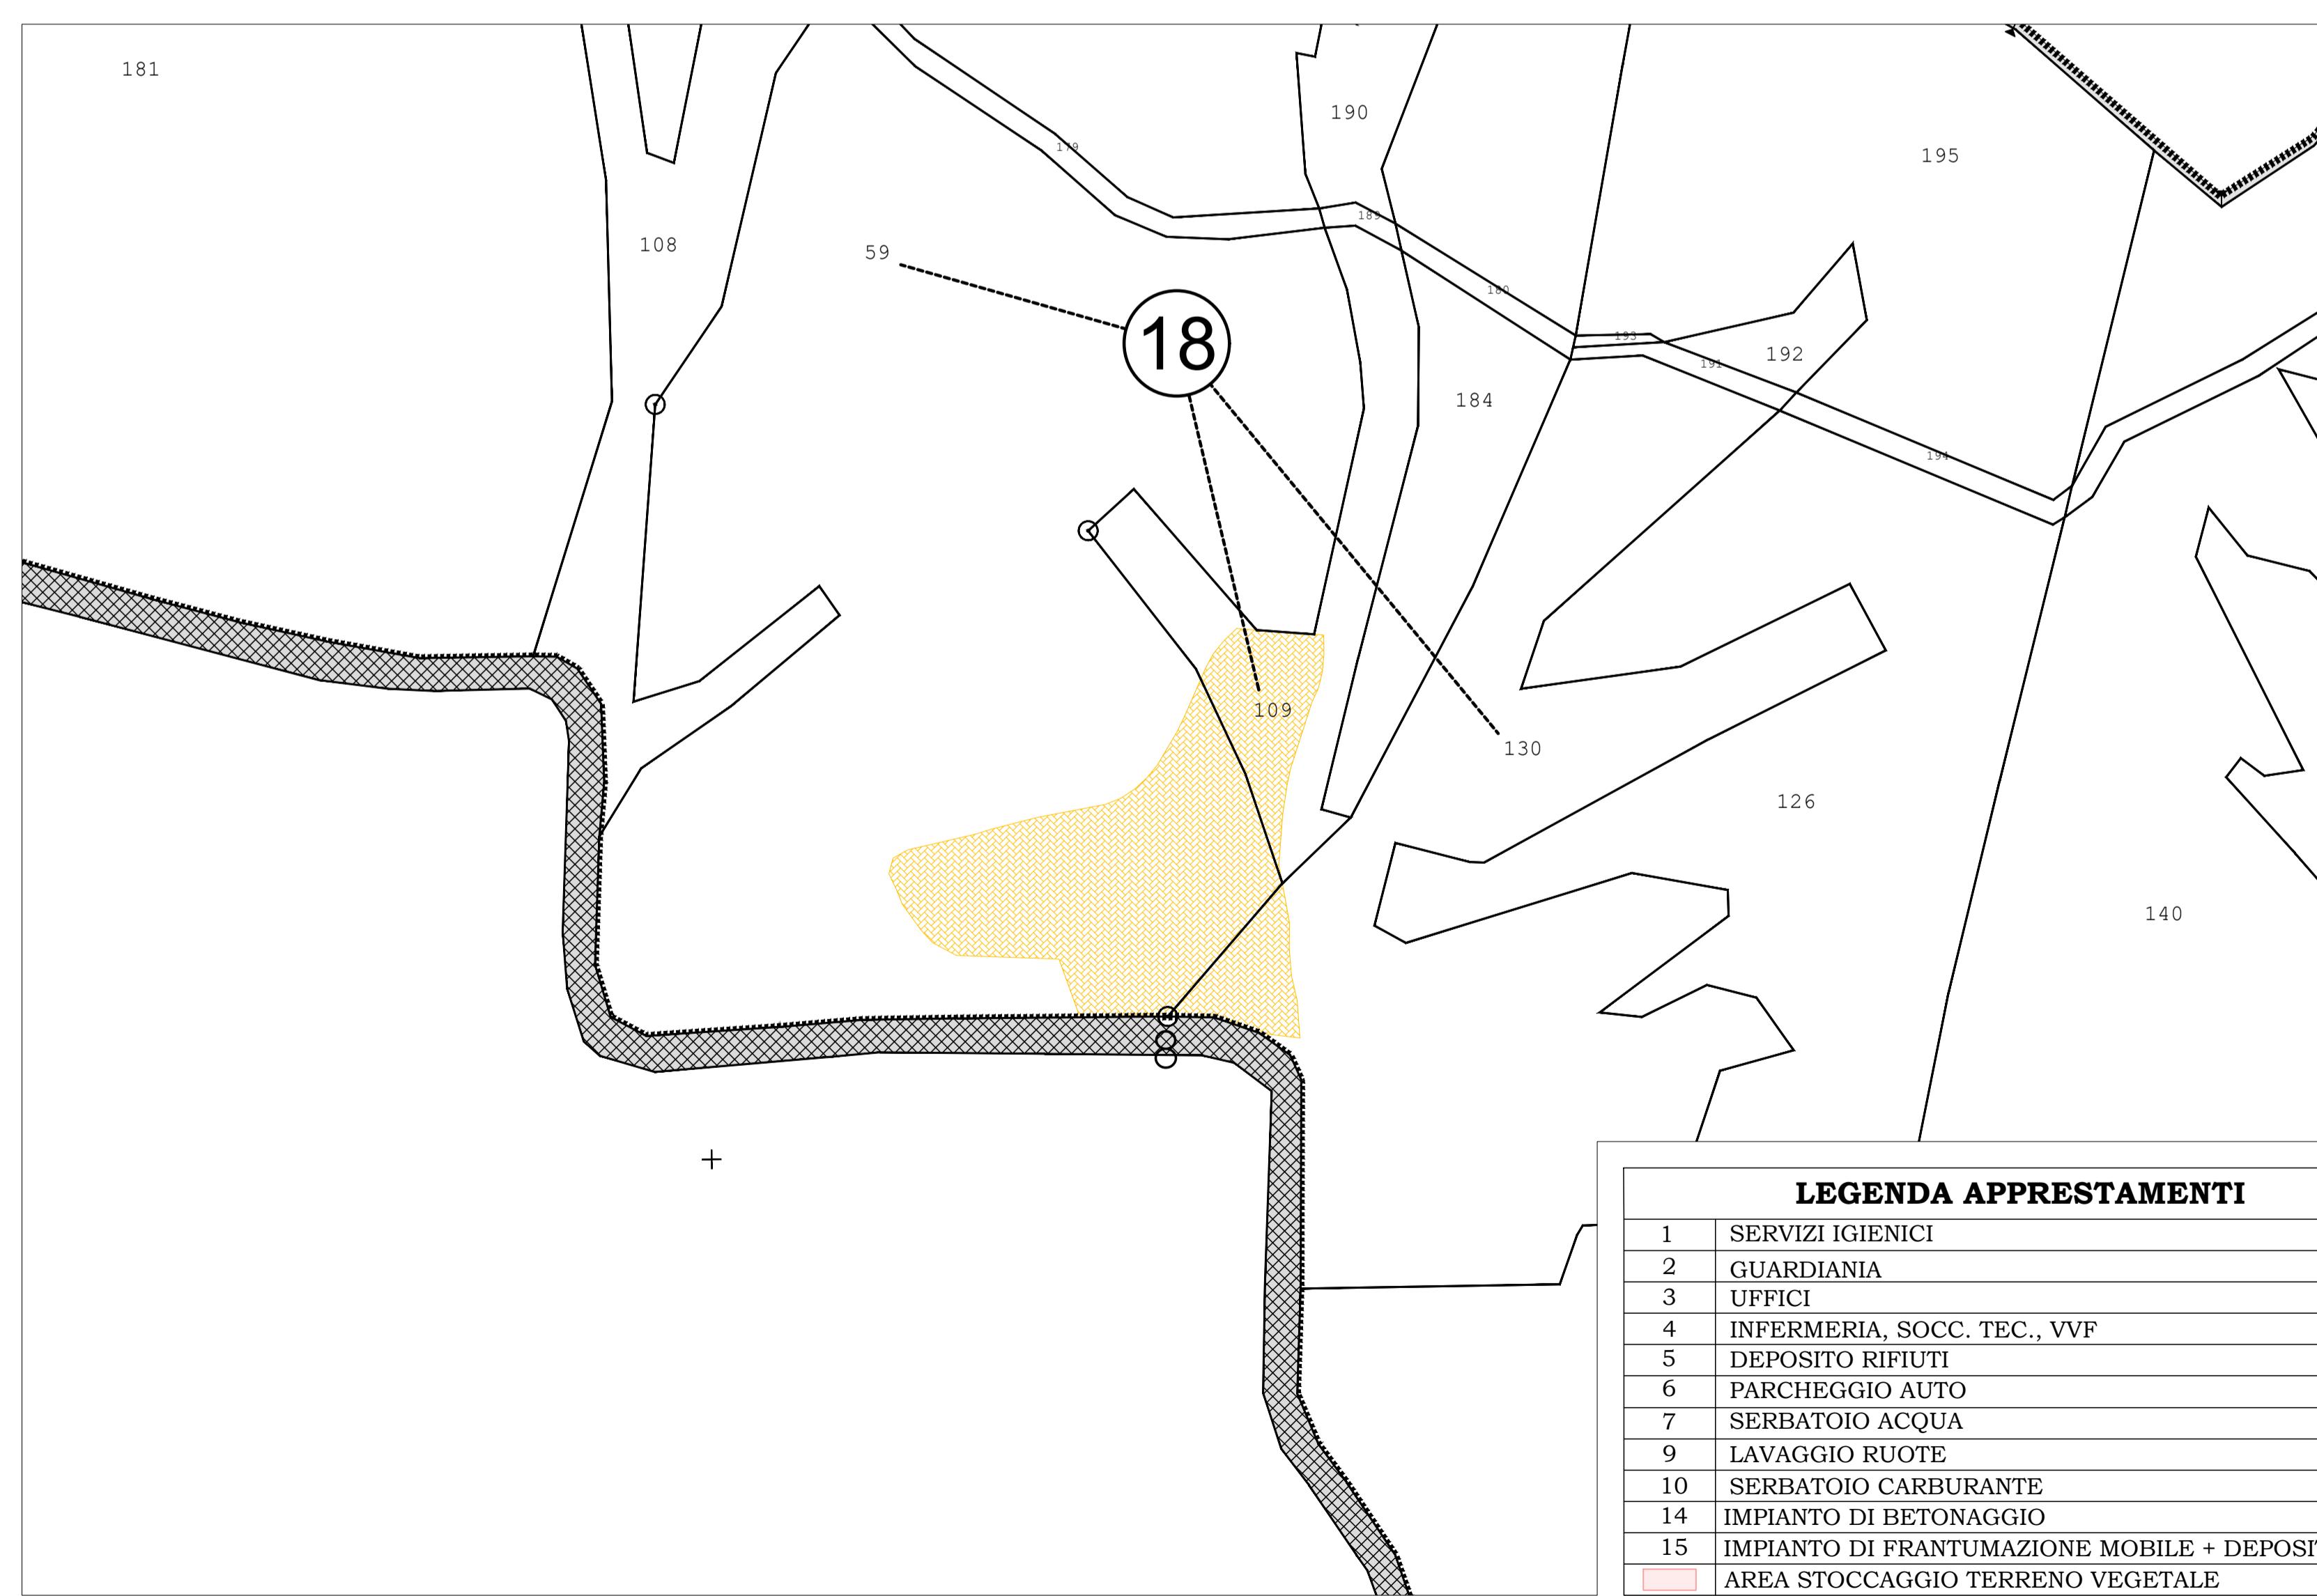
PLANIMETRIA CB\_01 - AS\_01 - COMUNE DI MAIORI - VIA DEMANIO - scala 1:1000



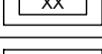
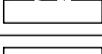
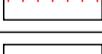
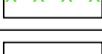
## QUADRO DI UNIONE FOGLI

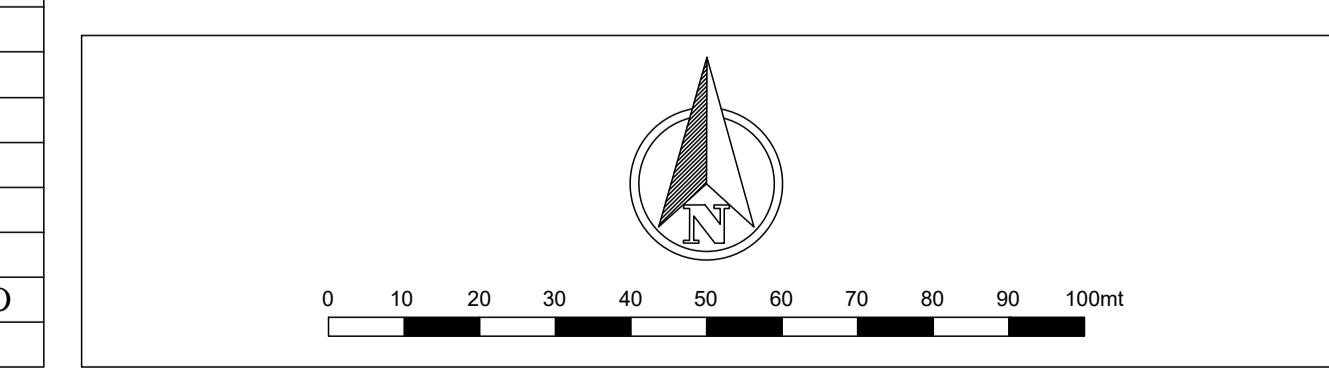


PLANIMETRIA CO 04 - COMUNE DI MAIORI - LOC. CAPO D'ORSO - scala 1:1000



## LEGENDA

GR	SIMBOLOGIA	DESCRIZIONE
ESPROPRIO		AREE DA ESPROPRIARE
		AREE DA ESPROPRIARE IN FAVORE DI ALTRI ENTI (Convenzionare)
		AREE DA OCCUPARE TEMPORANEAMENTE
		AREE DA CONVENZIONARE
		SERVITU'/CONVENZIONI PER PUBBLICI SERVIZI (Risoluzione interferenze)
		AREE DEMANIALI
		AREE DEMANIALI - MARINA MERCANTILE
		SEDE STRADA STATALE
		DEMOLIZIONE FABBRICATI E/O PORZIONE DI FABB. RIPORTATI NEI FOGLI DI MAPPA
		DEMOLIZIONE FABBRICATI E/O PORZIONE DI FABB. NON RIPORTATI NEI FOGLI DI MAPPA
		DELIMITAZIONE FASCIA DI RISPECTO
		NUMERO PIANO
CATASTO		ACQUE
		STRADE
		FABBRICATO
		PARTICELLA
		CONFINE FOGLIO CATASTALE
		CONFINE COMUNALE
		CONFINE PROVINCIALE
		CONFINE REGIONALE
SEQUESTRI		AREE SOTTOPOSTE A SEQUESTRO
		AREE SOTTO SEQUESTRO DA ESPROPRIARE
		AREE SOTTO SEQUESTRO DA OCCUPARE TEMPORANEAMENTE



## LEGENDA

---

**Direzione Investimenti e Realizzazioni**

# NA 17/22

## S.S. 163 "Amalfitana" - lavori di realizzazione di una variante in galleria alla SS 163, tra gli abitati di Minori e Maiori, in località Torre Mezzacapo e relativi servizi di monitoraggio ambientale in corso d'opera e di monitoraggio geotecnico in corso d'opera

## PROGETTO DEFINITIVO

IL RESPONSABILE DELL'INTEGRAZIONE DELLE  
PRESTAZIONI SPECIALISTICHE:  
*Ing. Michele Sisinno - Società HYpro Srl*

IL PROGETTISTA:  
Ing. Giuseppe Rapuano - Società Offtec Srl  
www.offtec.it - 095 2000000 - 095 2000000



MEDU

MANIFATTURA

IL GEOLOGO:  
- - -

Ordine Geologi Regione Calabria n. 528 CONSORZIAZIONE DESIGNATORIA MANDATI IL COORDINATORE PER LA SICUREZZA PA.CO

Ing. Giuseppe Rapuano - Società Offtec Srl  
Ordine Ingegneri Provincia di Benevento n° 1302 sez. A

VISTO IL DECRETO PROCEDIMENTO

**Pacifico  
Costruzioni S.p.A.**

OFFTEC SRL



Ing. Vincenzo Catone 

VALLE 3.0

For more information, contact the Office of the Vice President for Research and the Office of the Vice President for Student Affairs.

1996 年 1 月 1 日起，新規範將適用於所有在英國註冊的公司。

CODICE PROGETTO PROGETTO <b>DPNA286</b>		NOME FILE TO0E500ESPPC03_B_Planimetria piano particolare di esproprio - cantieri distaccati			REVISIONE	SCALA
LIV. PROG. <b>D2401</b>		CODICE ELAB.	<b>T</b> <b>O</b> <b>O</b> <b>E</b> <b>S</b> <b>0</b> <b>0</b> <b>E</b> <b>S</b> <b>P</b> <b>P</b> <b>C</b> <b>0</b> <b>3</b>	<b>B</b>	1:1000	
D						
C						
B	Revisione a seguito istruttoria ANAS		MAG.2025	GIUGLIANO	RAPUANO	SISINNO
A	Emissione a seguito istruttoria ANAS		MAR.2025	GIUGLIANO	RAPUANO	SISINNO
REV.	DESCRIZIONE		DATA	REDATTO	VERIFICATO	APPROVATO