
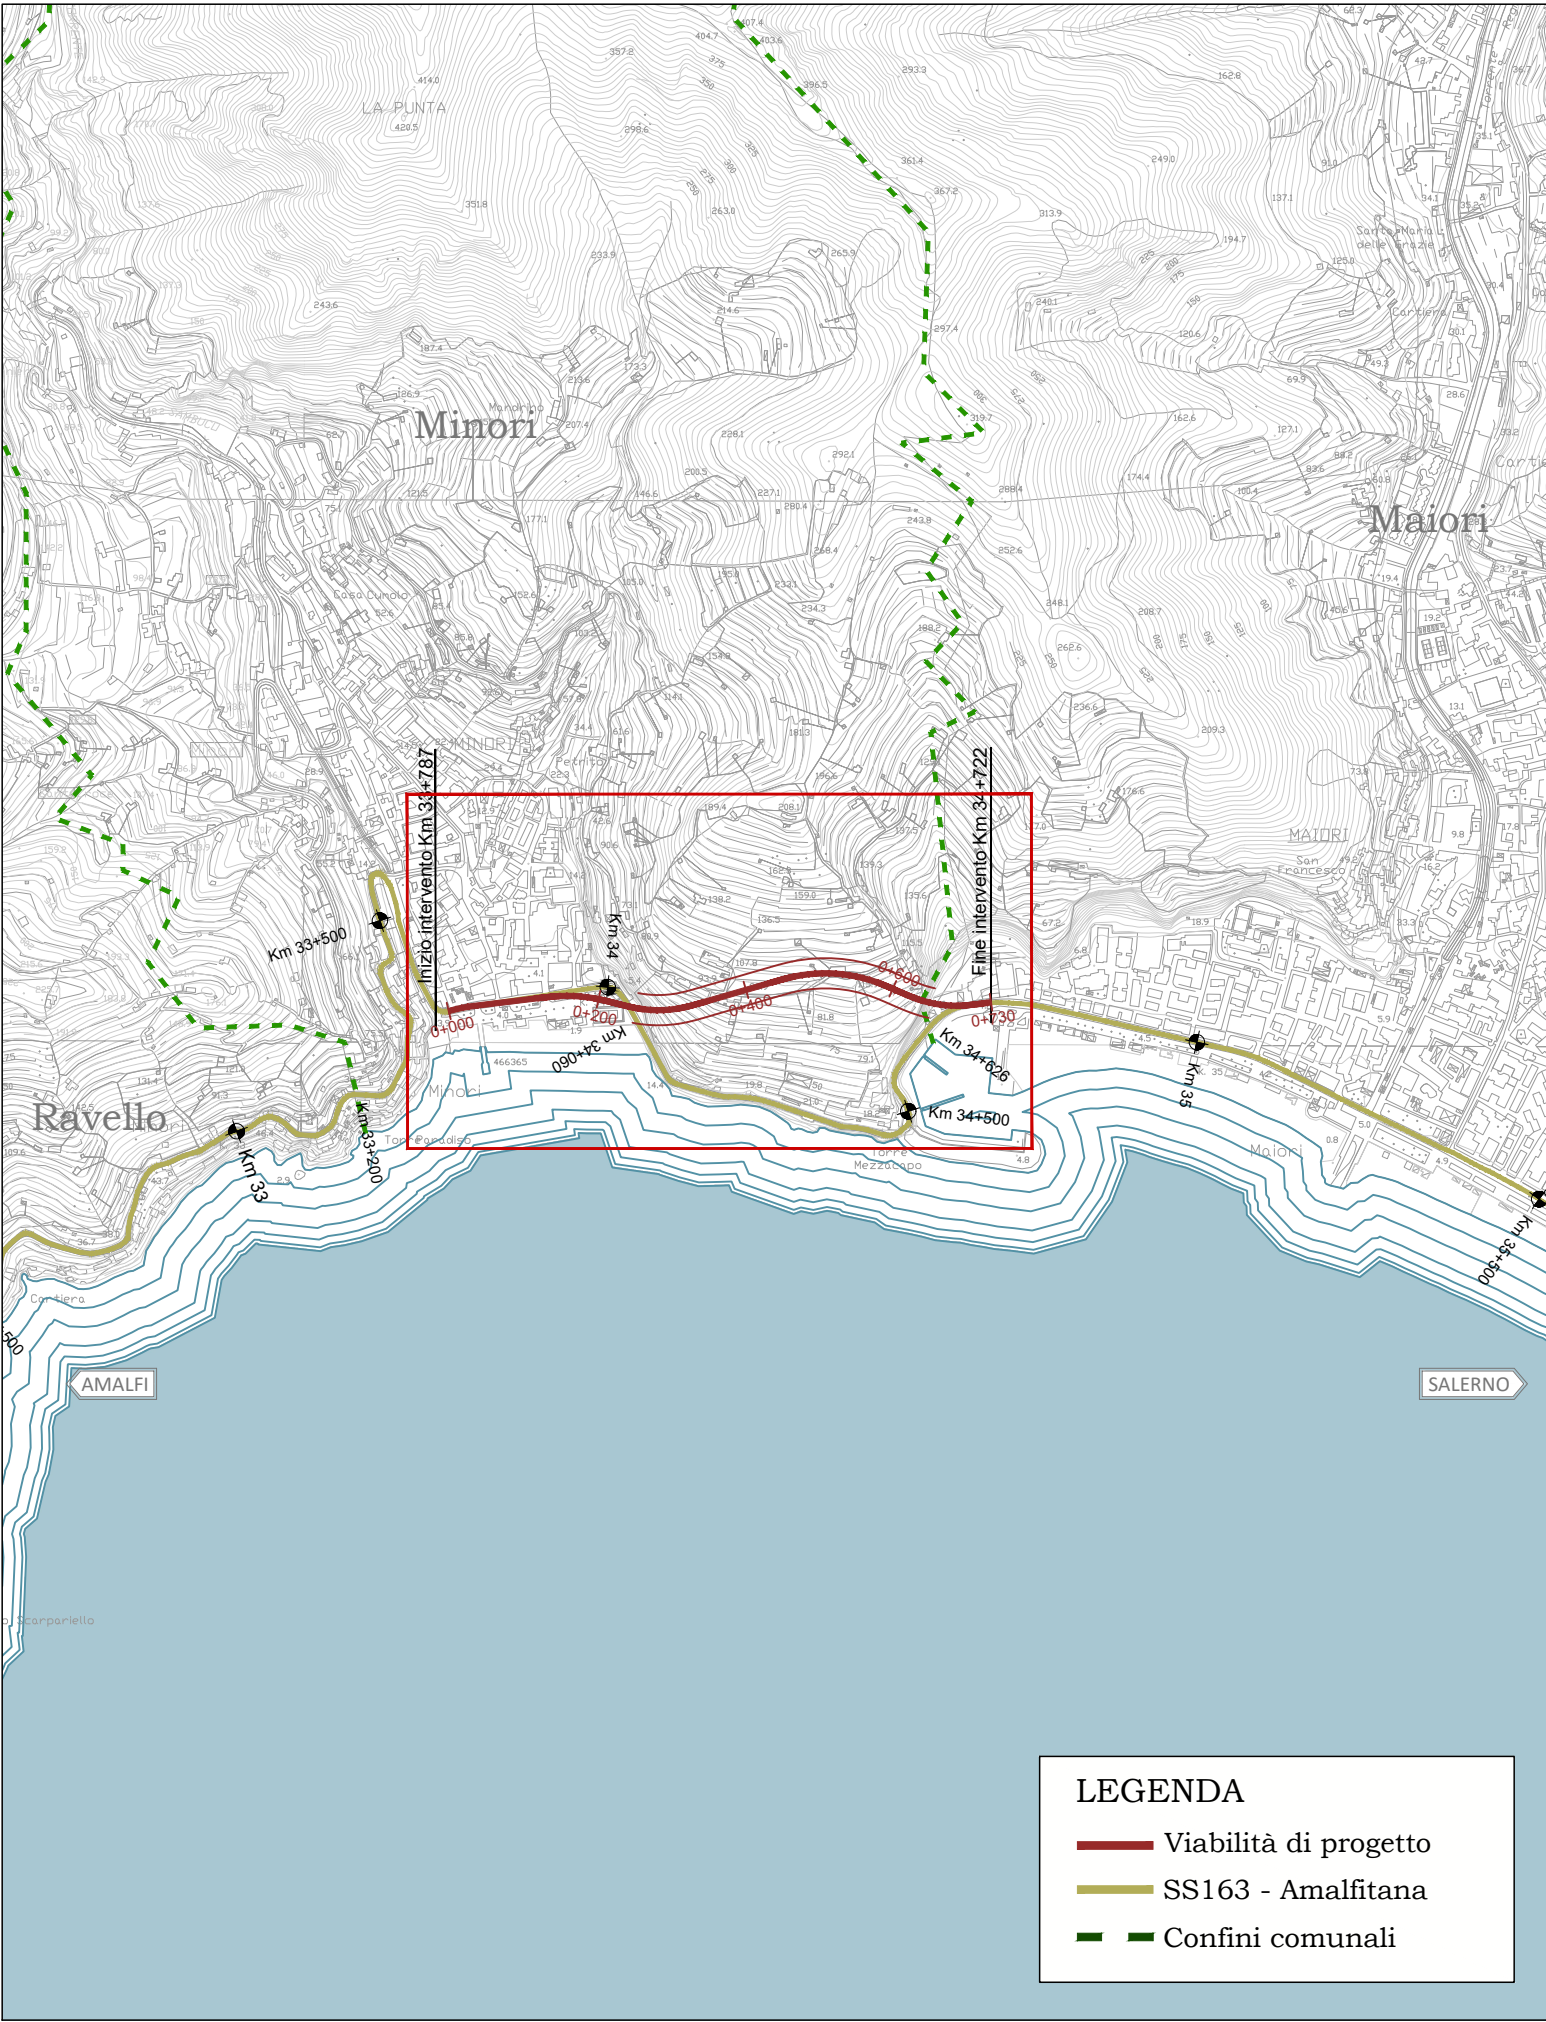


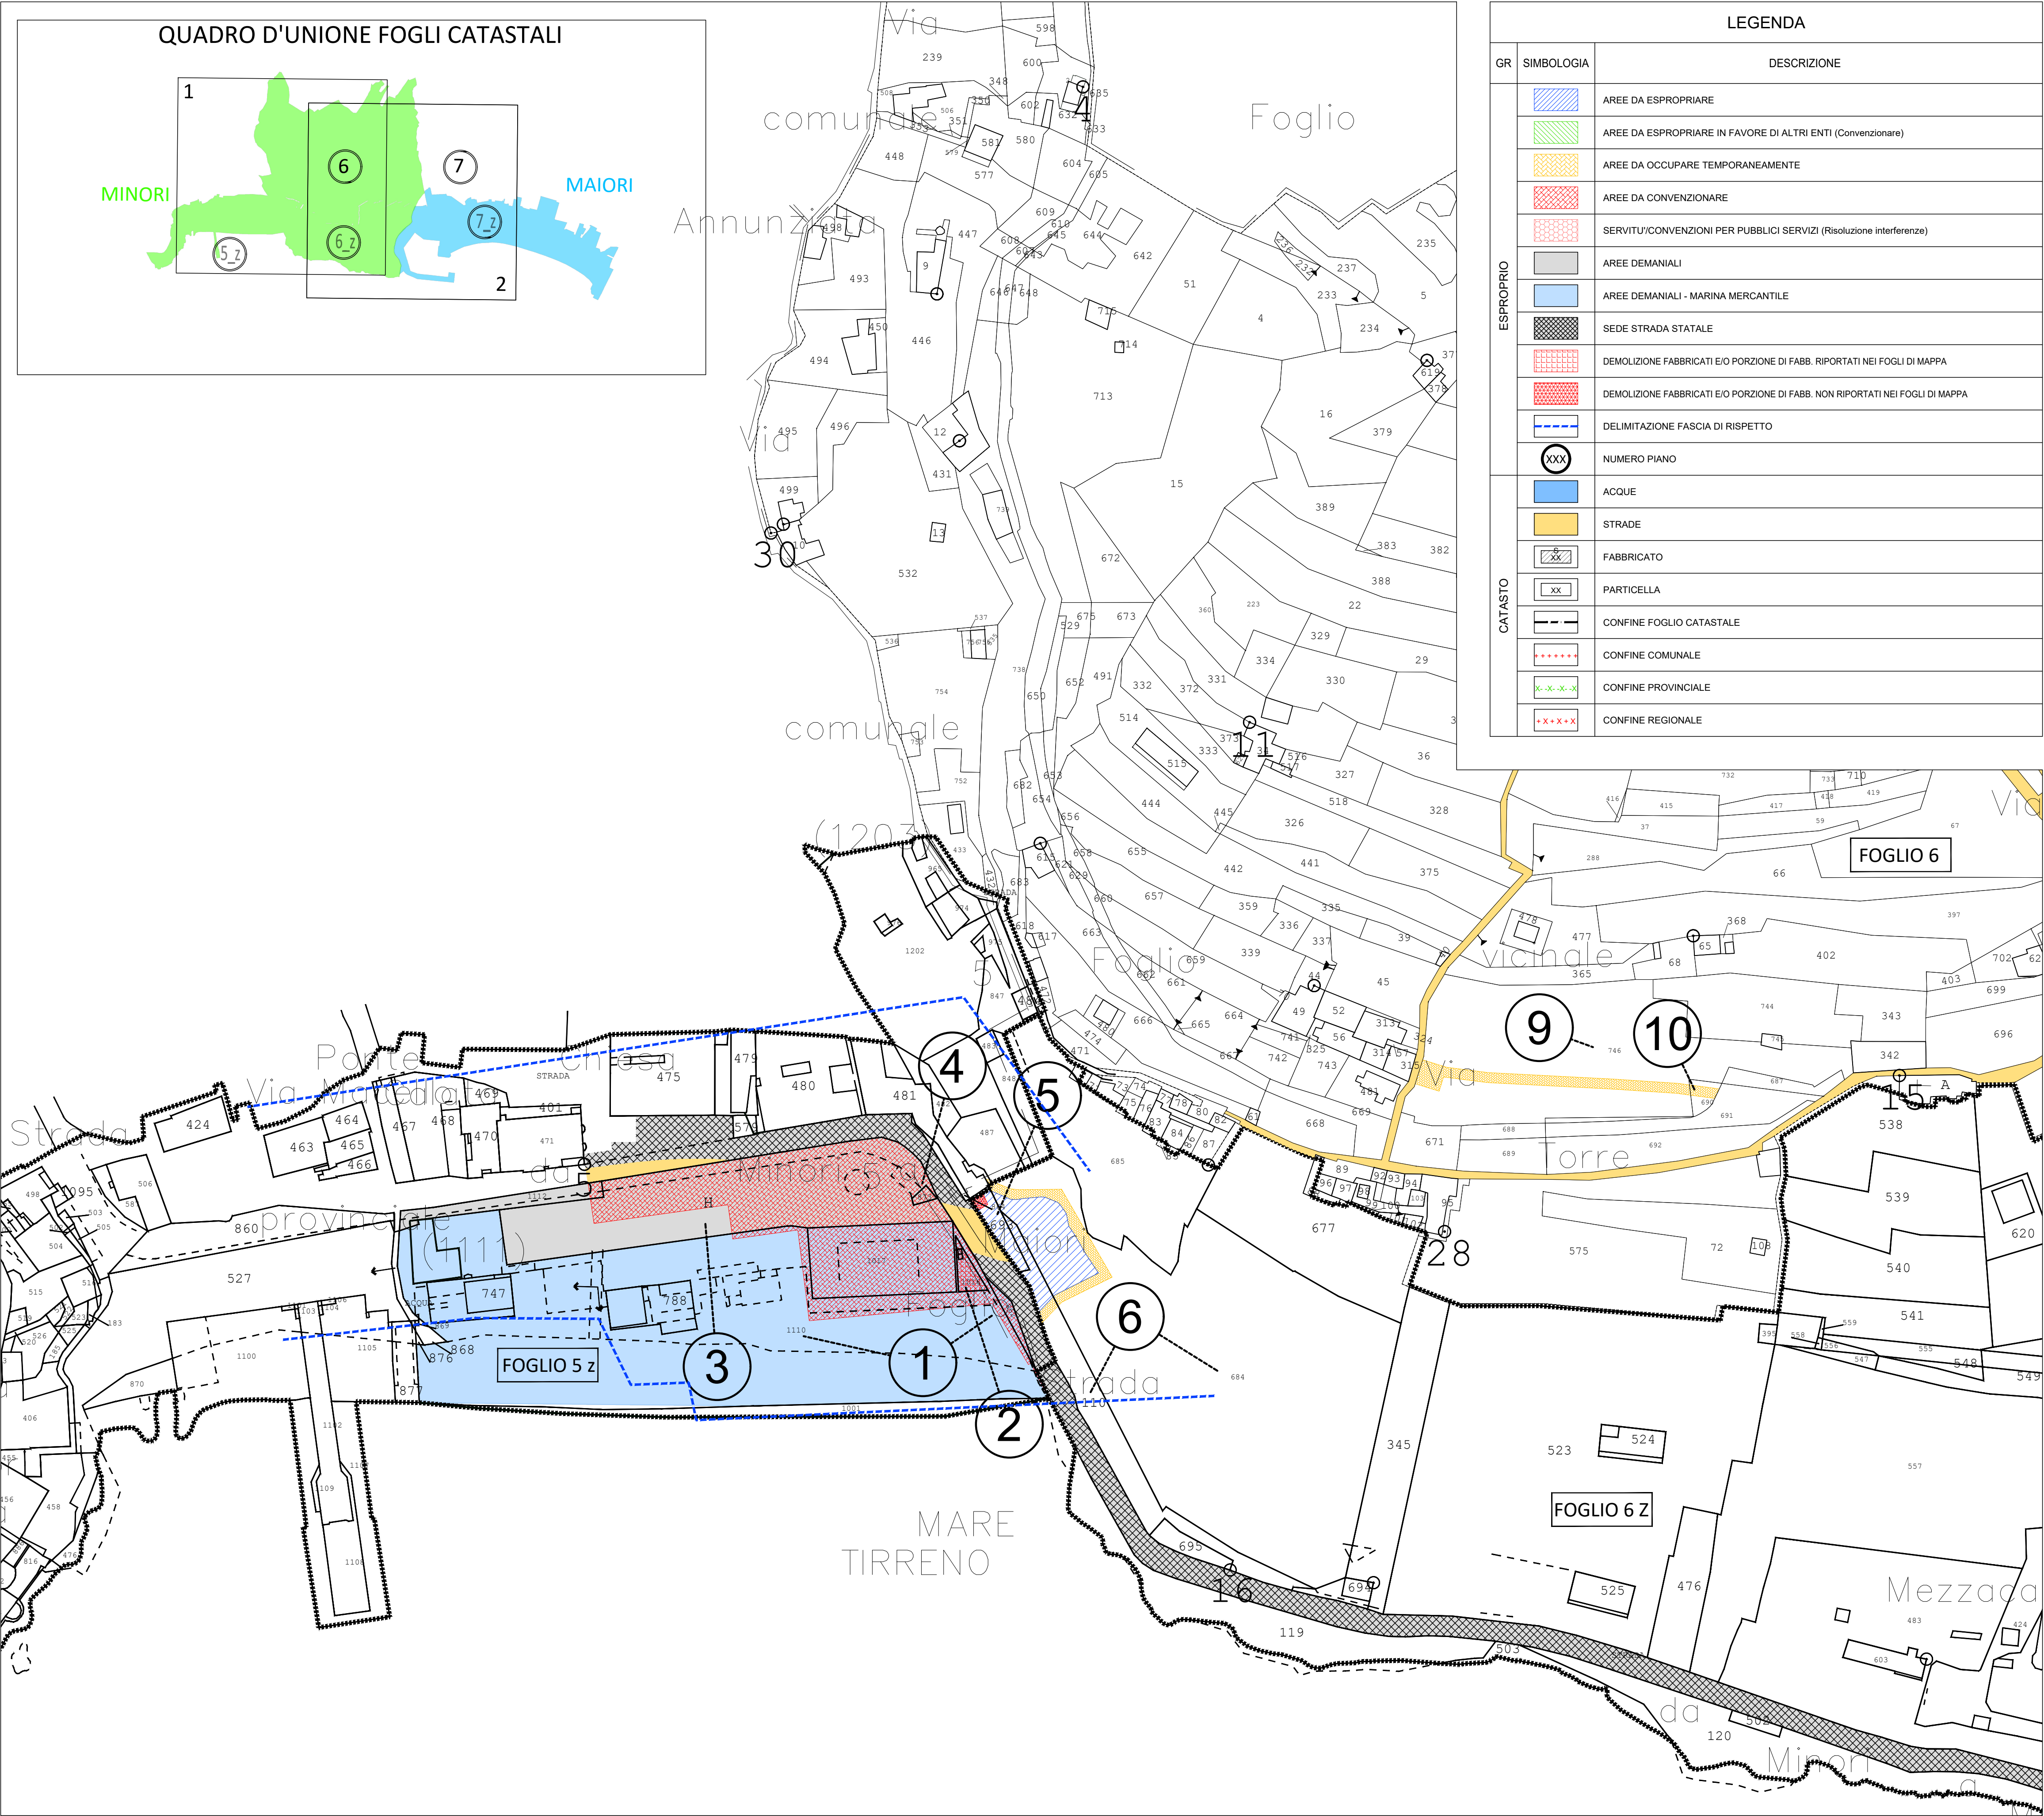

Direzione Investimenti e Realizzazione

NA 17/22

S.S. 163 "Amalfitana" - lavori di realizzazione di una variante in galleria alla SS 163, tra gli abitati di Minori e Maiori, in località Torre Mezzacapo e relativi servizi di monitoraggio ambientale in corso d'opera e di monitoraggio geotecnico in corso d'opera

PROGETTO DEFINITIVO

IL RESPONSABILE DELL'INTEGRAZIONE DELLE PRESTAZIONI SPECIALISTICHE:
Ing. Michele Sianina - Società Hypro Srl
Ordine Ingegneri Provincia di Cosenza n. 5352

IL GEOLOGO:
Geol. Giuseppe Cerchiaro - Società Hypro Srl
Ordine Geologi Regione Calabria n. 528

IL COORDINATORE PER LA SICUREZZA IN FASE DI PROGETTAZIONE:
Ing. Giuseppe Rapuano - Società Offtec Srl
Ordine Ingegneri Provincia di Benevento n. 1302 sez. A

VISTO: IL RESP. DEL PROCEDIMENTO:
Ing. Vincenzo Catone

APPALTATORE

CONSORZIATA DESIGNATA:

PA.CO Pacifico Costruzioni S.p.A.

RAGGRUPPAMENTO TEMPORANEO DI PROGETTISTI

Mandataria

Mandanti

13 - ESPROPRI

Planimetria piano particellare di esproprio lato Minori

CODICE PROGETTO	NOME FILE	REVISIONE	SCALA
PROGETTO	TOOES00ESP001_B_Planimetria piano particellare di esproprio lato Minori		
ELAB.	TOOES00ESP001		
D			
C	Revisione a seguito istruttoria ANAS	MAG.2025	GIUGLIANO RAPUANO SISINNO
B	Revisione a seguito di istruttoria ANAS	FEB.2025	GIUGLIANO RAPUANO SISINNO
A	PRIMA EMISSIONE - a seguito istruttoria ANAS	OTT.2024	GIUGLIANO RAPUANO SISINNO
REV.	DESCRIZIONE	DATA	REDATTO VERIFICATO APPROVATO